

PASAJE 37-B


PASAJE-37

INGRESO ALUMNOS SECUNDARIA

INGRESO DOCENTES Y ADMINISTRATIVOS

PLANO DE DISTRIBUCION 1º NIVEL

CALLE C

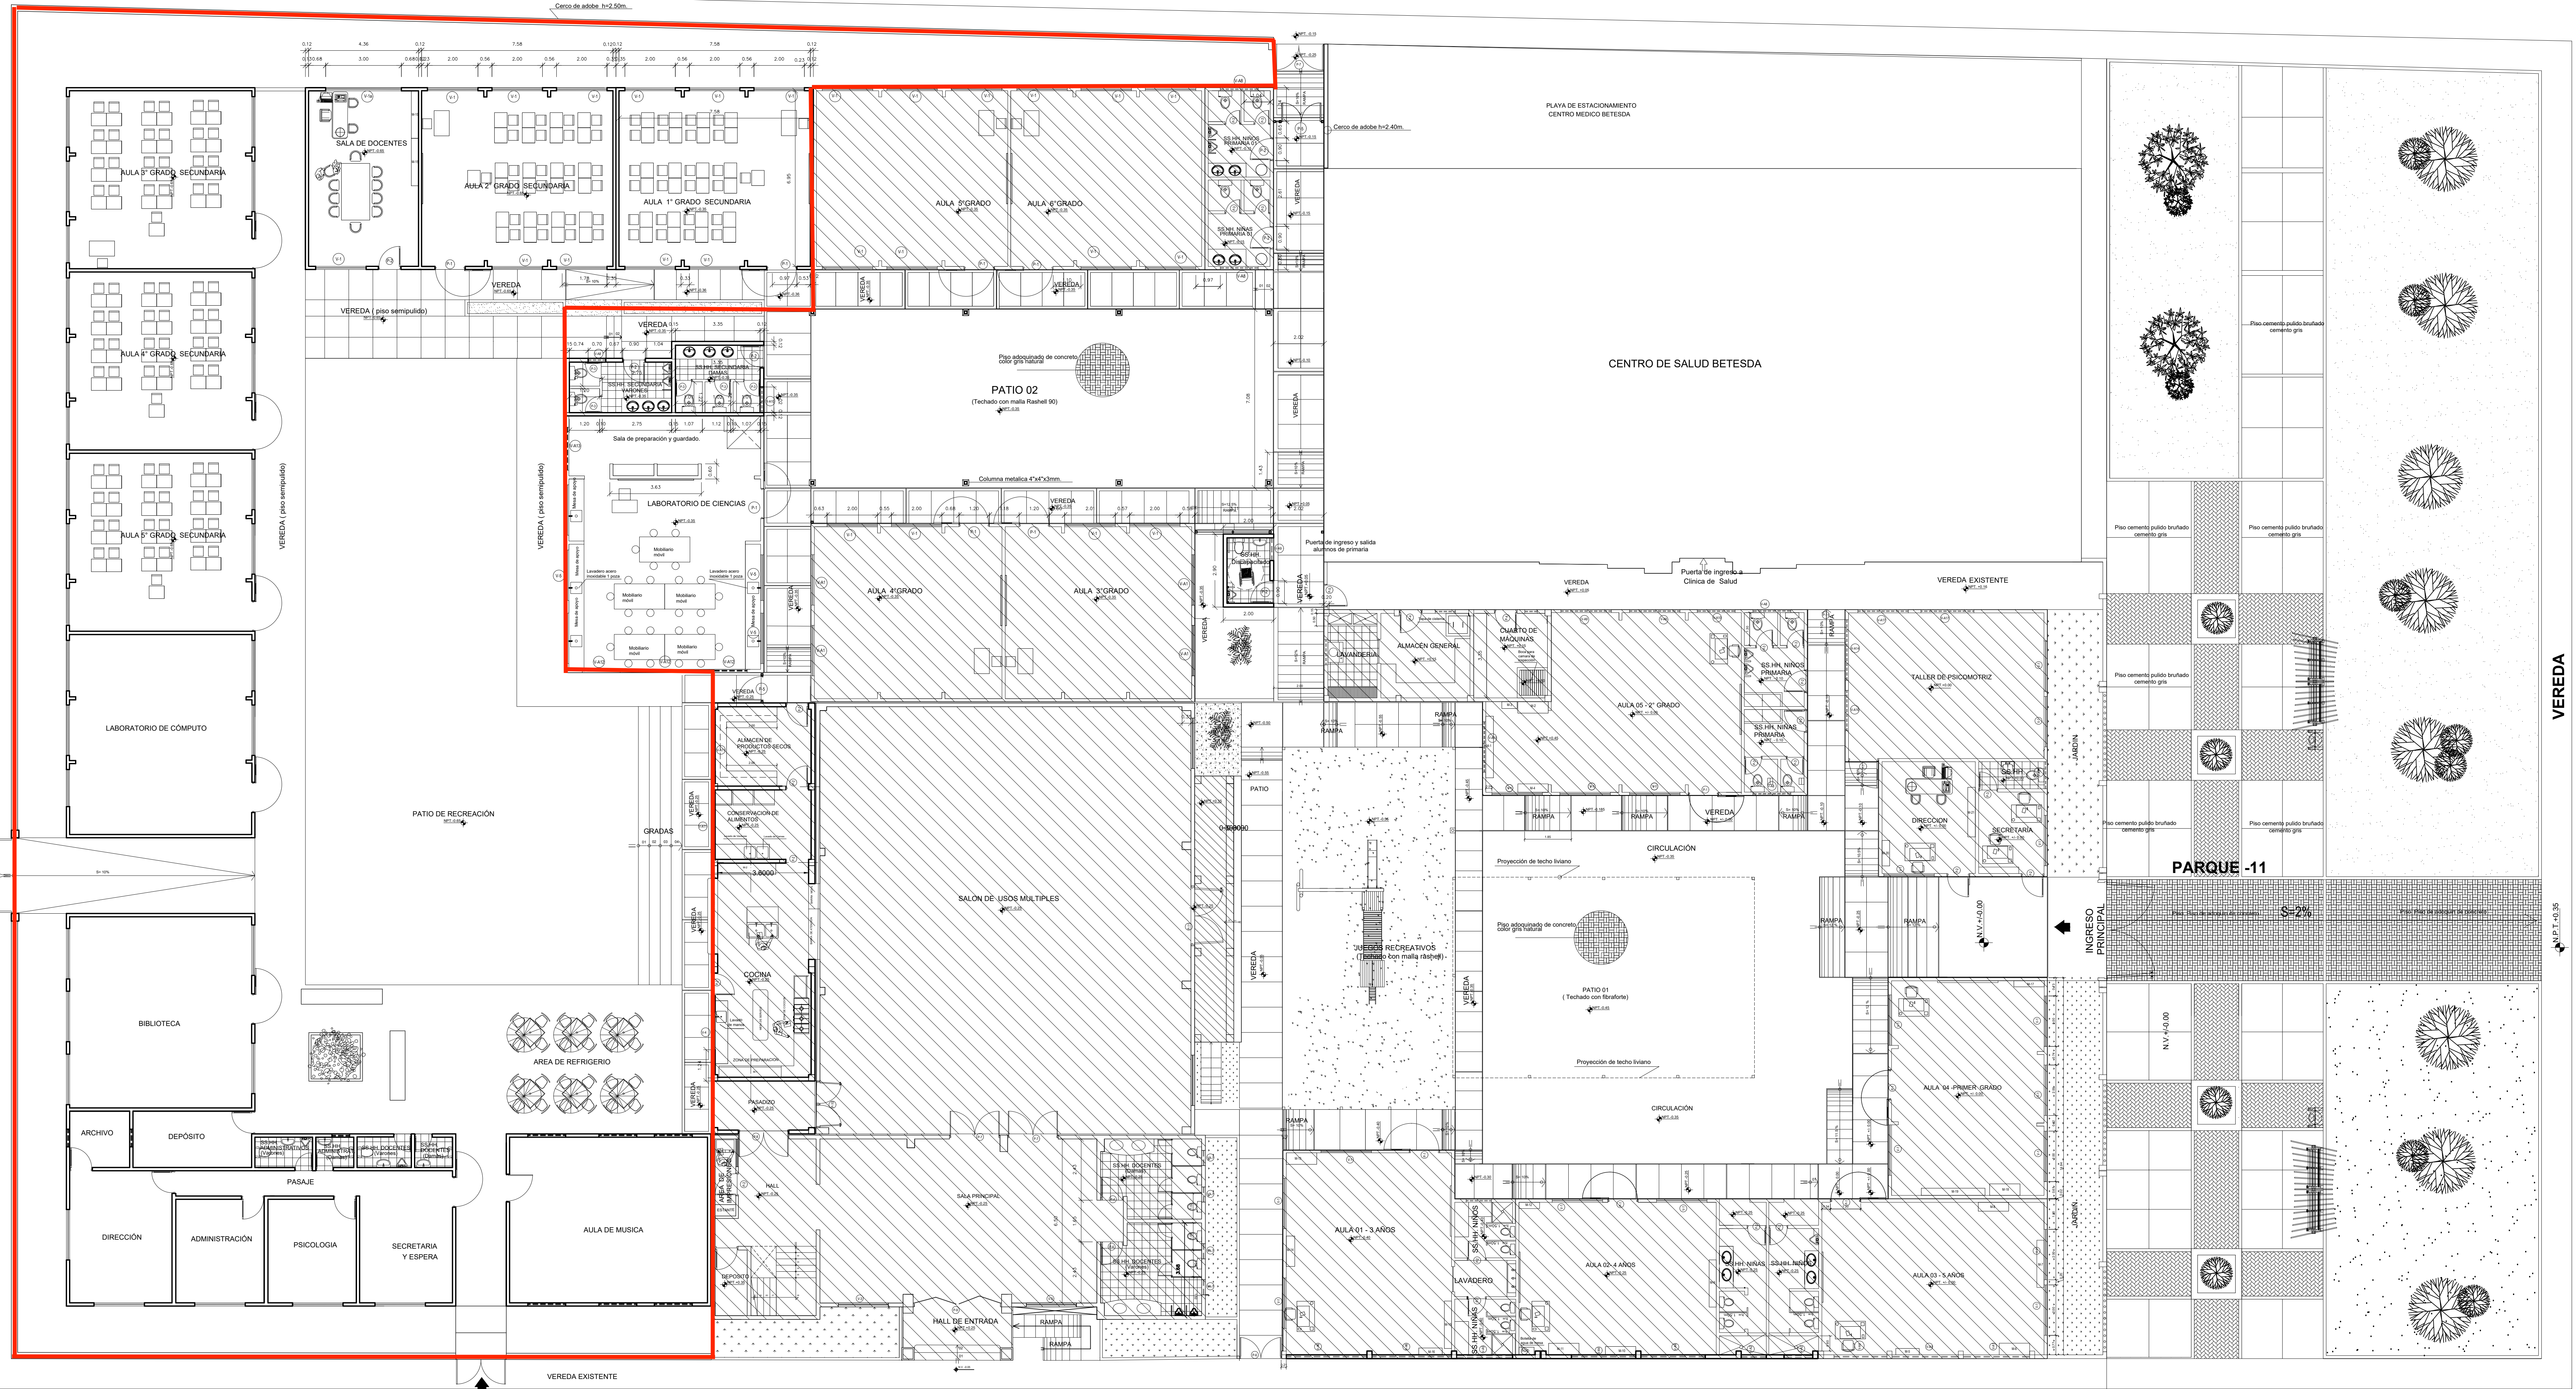

LEYENDA	
	AREA CONSTRUIDA
	AMPLIACION
	FUTURA AMPLIACION

CUADRO DE ACABADOS GENERALES	
PISO JUEGOS RECREATIVOS	GRASS ARTIFICIAL
PISO EN AULAS	CEMENTO PULIDO
PISO PATIO DE FORMACION	ADOQUIN GRIS
MUROS INTERIORES Y EXTERIORES	PINTURA SUPERMATE
ZOCALOS EN SS HH.	CERAMICA BLANCA
PISO EN SS HH.	CERAMICA ANTIDESLIZANTE

CUADRO DE AREAS	
DESCRIPCION	ÁREAS (m ²)
AULA - 1º GRADO SECUNDARIA	52,40
AULA - 2º GRADO SECUNDARIA	52,40
SALA DE DOCENTES	30,30
SS. HH. SECUNDARIA DAMAS	9,45
SS. HH. SECUNDARIA VARONES	8,10
SS. HH. DOCENTES VARONES	2,55
SS. HH. DOCENTES DAMAS	2,55
SS. HH. DISCAPACITADOS	4,55

AMPLIACION				
CUADRO DE VENTANAS				
VANO	CANTIDAD	ANCHO	ALTO	ALFEIZAR
V-1	11	2,00	1,20	1,10
V-1a	01	3,00	1,20	1,10
V-8	03	0,70	0,40	1,90
V-8b	01	0,80	0,40	1,90
V-10	01	1,02	0,40	1,90
V-5	05	2,00	1,10	1,30

CUADRO DE PUERTAS				
VANO	CANTIDAD	ANCHO	ALTO	ALFEIZAR
P-1	03	1,20	2,30	-
P-2	05	1,00	2,20	-
P-3	05	0,65	2,20	-
P-6	01	2,50	2,30	-

PROYECTO: COMPLEJO PARROQUIAL EN MANUEL ARÉVALO I.E.P. "GENEVA SCHOOL"

PLANO: PLANO DE DISTRIBUCIÓN (Nivel: Inicial, Primaria y Secundaria)

UBICACION: DISTRITO: LA ESPERANZA, PROVINCIA: TRUJILLO, REGION: LA LIBERTAD

PROFESIONISTA RESPONSABLE: CARLOS E. ALCALDE URBAN

FECHA: 1/10/2022

ESCALA: 1/100

FECHA: OCTUBRE 2022

ÁMBITO N°: A-01